



Заказчик:

ДИЗАЙН-ПРОЕКТ


*благоустройство внутридомовой территории
в г. Горячий Ключ, ул. Ленина 213.*

ГИП

Генеральный директор

2017

www.pkb-vektor.ru

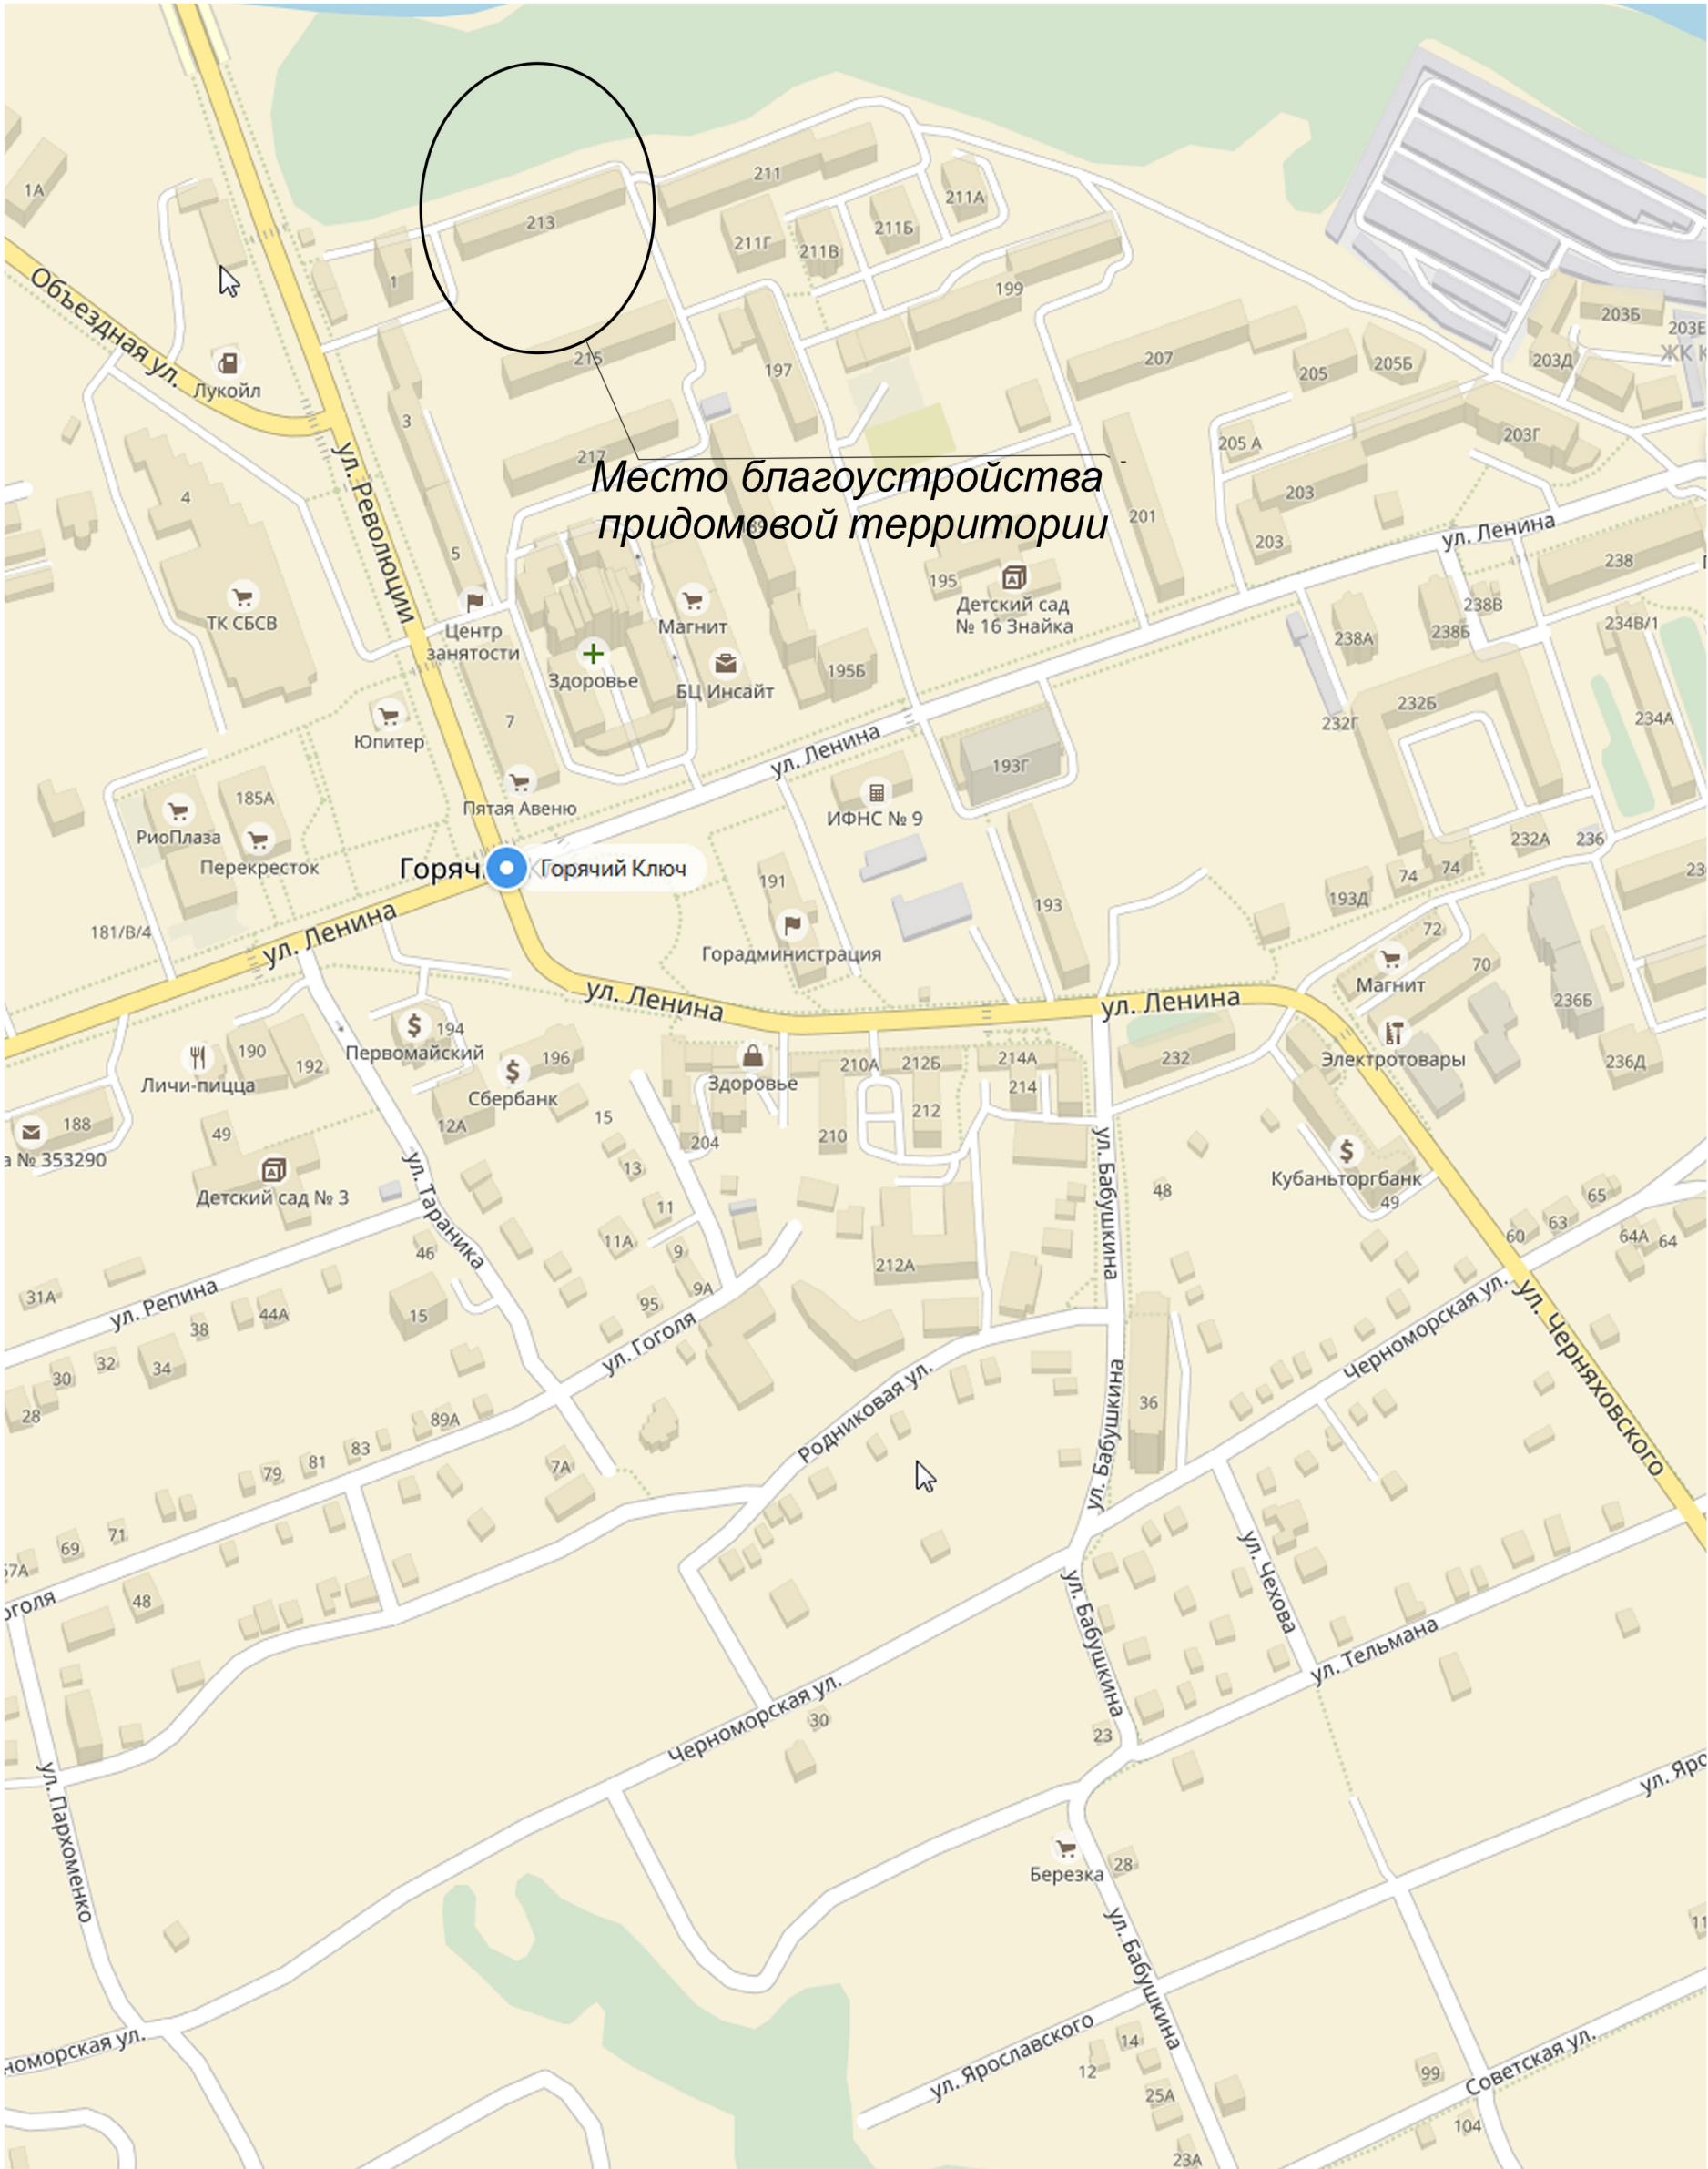

						Д			
						Эскизный проект благоустройства дворовой территории в г. Горячий Ключ, ул. Ленина 213.			
Изм.	Кол. уч	Лист	№ док	Подп.	Дата	План организации земельного участка	Стадия	Лист	Листов
Разраб.		Федосин В.Л.					П	2	
ГАП									
ГИП						Ситуационный план			
Н. контр.		Киркорова Е.В.							



Согласовано						Взам. инб.Н		Инб.Н подл.
						Подпись и дата		

						2017			
						Благоустройство внутридворовой территории по адресу: Россия, Краснодарский край, Горячий Ключ, ул. Ленина 213			
Изм.	Кол. уч.	Лист	№ док	Подп	Дата	Благоустройство внутридворовой территории	Стадия	Лист	Листов
ГИП							П	4	
Разработал		Федосин В.Л.							
						Существующий вид двора №1 (фото).			

Согласовано

Взам. инв. N

Подпись и дата

Инв. N подл.



						2017			
						Благоустройство внутридворовой территории по адресу: Россия, Краснодарский край, Горячий Ключ, ул. Ленина 213			
Изм.	Кол. уч.	Лист	№ док	Подп	Дата	Благоустройство внутридворовой территории	Стадия	Лист	Листов
ГИП							П	5	
Разработал	Федосин В.Л.					Существующий вид двора №2 (фото).			

Экспликация зданий и сооружений

Номер на плане	Наименование	Примечание
1	Многоквартирный жилой дом № 213 по ул. Ленина	сущ.
2	Проезжая часть	сущ.
3	Зона озеленения	проект.
4	Площадка для стоянки машин	проект.

УСЛОВНЫЕ ОБОЗНАЧЕНИЯ

	Условная граница благоустройства
	Существующие здания и сооружения
	Озеленение
	Асфальто-бетонное покрытие
	Покрытие тротуарной плиткой
	Деревья/кустарники (существующие)
	Деревья/кустарники (проект)


						2017				
						Благоустройство внутридворовой территории по адресу: Россия, Краснодарский край, Горячий Ключ, ул. Ленина 213				
Изм.	Кол. уч.	Лист	№ док	Подп	Дата	Благоустройство внутридворовой территории		Стадия	Лист	Листов
ГИП								П	6	
Разработал		Федосин В.Л.				Современное использование территории. М 1:500				

Согласовано

Взам. инв.Н

Подпись и дата

Инв.Н подл.

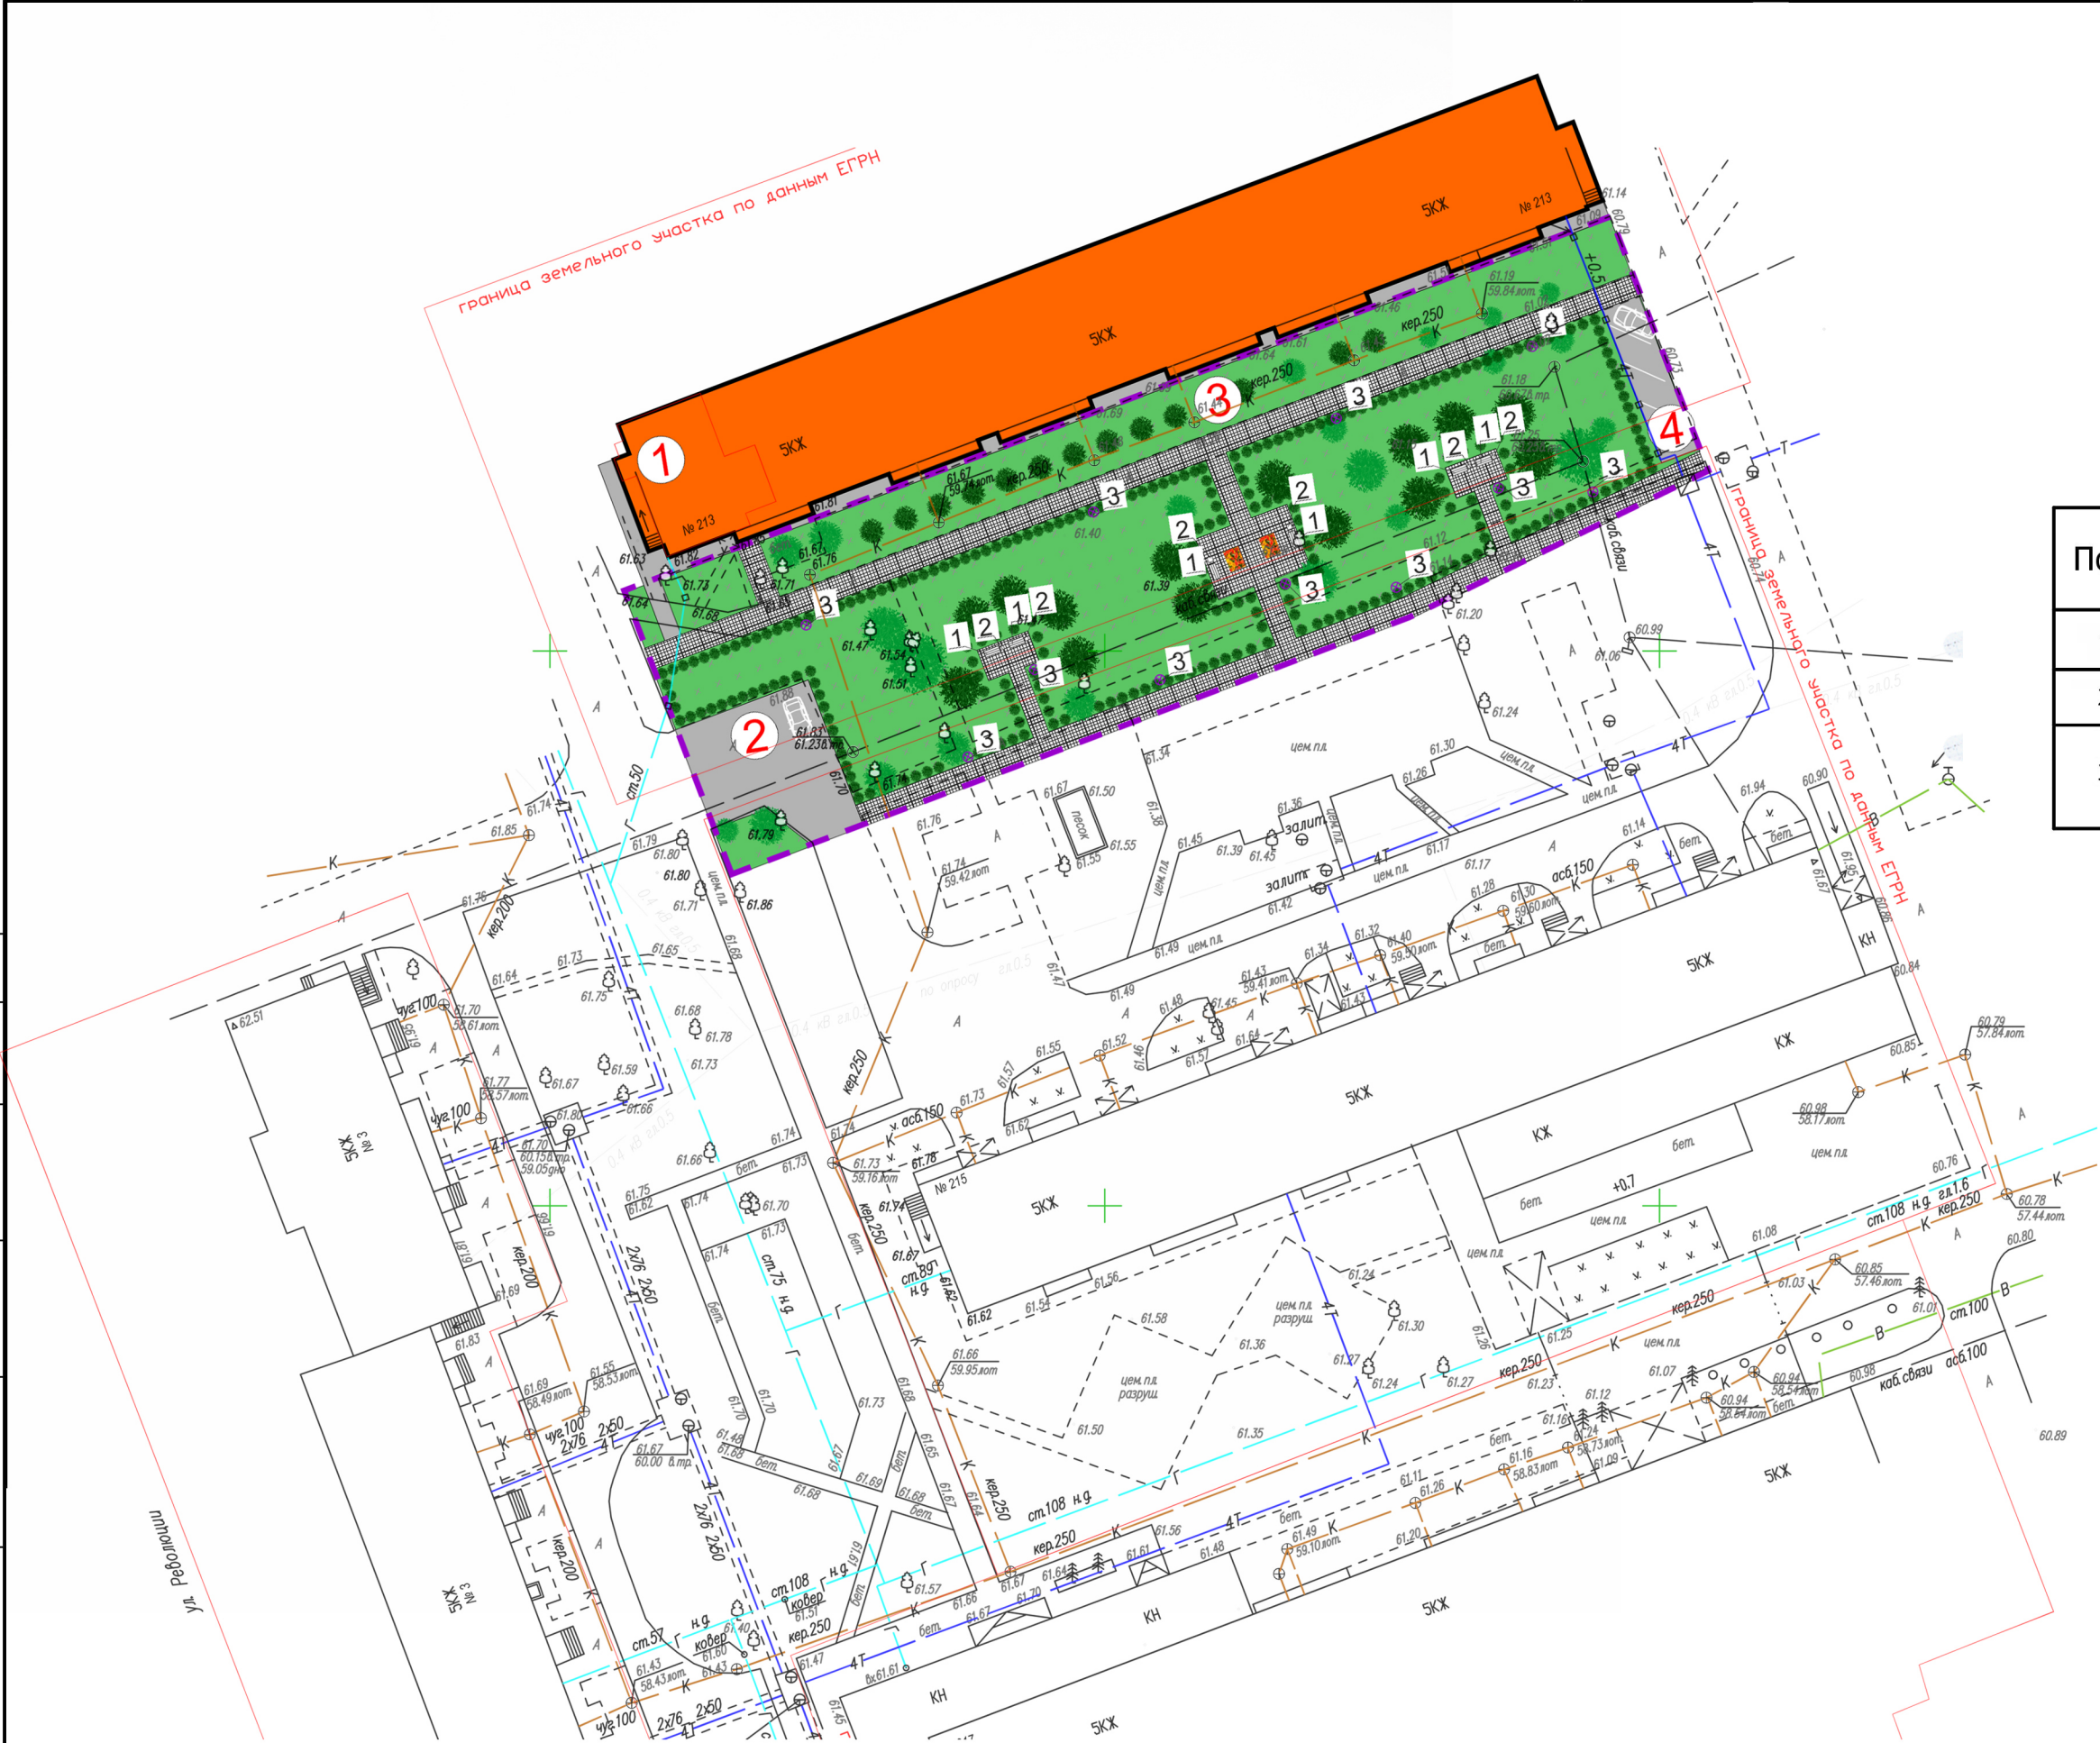

Поз.	Обозначение	Наименование	Кол.	Примечание
1	ООО «ДетямЮга» г. Краснодар (www.детямюга.рф)	Скамья уличная СК-9	6	
2		Урна 2 уличная (круглая)	6	
3	ООО «АрхиМет» г. Москва (www.archimetal.ru)	Фонарь уличный	11	

Экспликация зданий и сооружений		
Номер на плане	Наименование	Примечание
1	Многоквартирный жилой дом № 213 по ул. Ленина	сущ.
2	Проезжая часть	сущ.
3	Зона озеленения	проект.
4	Площадка для стоянки машин	проект.

УСЛОВНЫЕ ОБОЗНАЧЕНИЯ	
	Условная граница благоустройства
	Существующие здания и сооружения
	Озеленение
	Асфальто-бетонное покрытие
	Покрытие тротуарной плиткой
	Деревья/кустарники (существующие)
	Деревья/кустарники (проект)

						2017			
						Благоустройство внутридворовой территории по адресу: Россия, Краснодарский край, Горячий Ключ, ул. Ленина 213			
Изм.	Кол. уч.	Лист	№ док	Подп	Дата	Благоустройство внутридворовой территории	Стадия	Лист	Листов
ГИП							п	7	
Разработал		Федосин В.Л.				Схема расположения малых архитектурных форм. М 1:500			



Согласовано

Взам. инб.И

Подпись и дата

Инб.И подл.


						2017			
						Благоустройство внутридворовой территории по адресу: Россия, Краснодарский край, Горячий Ключ, ул. Ленина 213			
Изм.	Кол. уч.	Лист	№ док	Подп	Дата	Благоустройство внутридворовой территории	Стадия	Лист	Листов
ГИП							П	8	
Разработал	Федосин В.Л.					Общий вид двора (визуализация).			

Согласовано

Взам. инб.Н

Подпись и дата

Инб.Н подл.

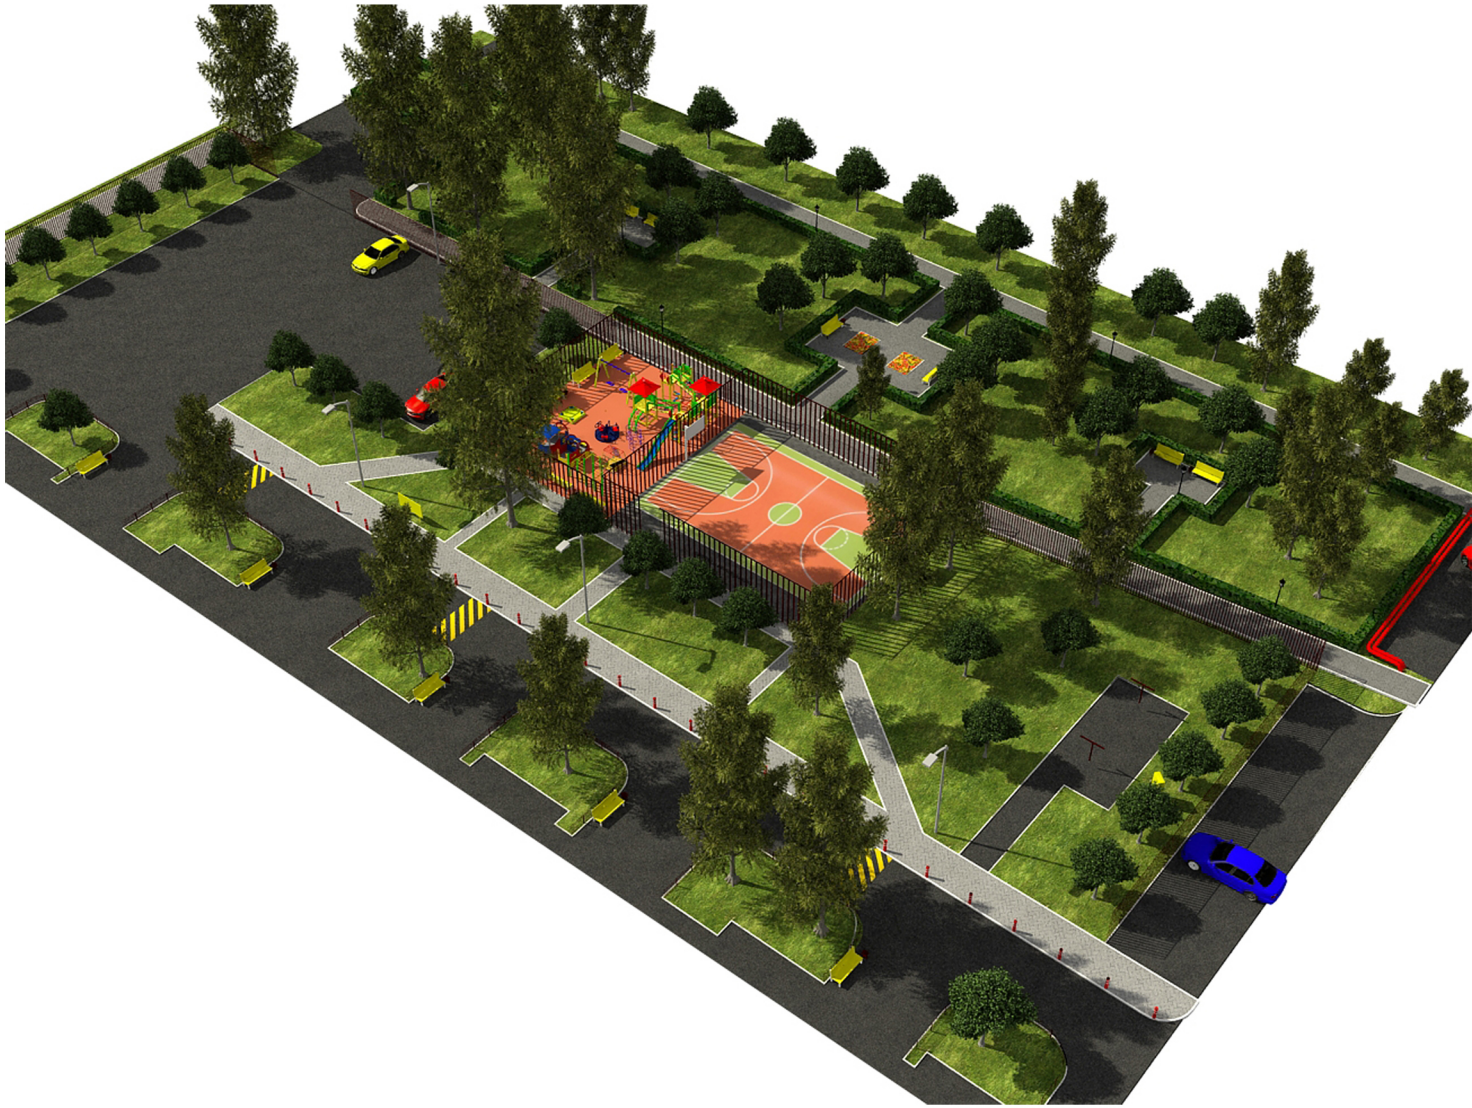

						2017			
						Благоустройство внутридворовой территории по адресу: Россия, Краснодарский край, Горячий Ключ, ул. Ленина 213			
Изм.	Кол. уч.	Лист	№ док	Подп	Дата	Благоустройство внутридворовой территории	Стадия	Лист	Листов
Гип							П	9	
Разработал	Федосин В.Л.					Общий вид двора (визуализация).			

Малые архитектурные формы из каталога ООО «ДонМАФ» г. Ростов-на-дону
(www.donmaf.ru)

№	Наименование	Изображение	Габаритные размеры, м
1	Скамья уличная СК 9		1500x560x890
2	Урна 2 уличная (круглая)		605x365x285

Малые архитектурные формы из каталога ООО «АрхиМет» г. Москва
(www.archimetal.ru)

3	Фонарь 2.Ц13.1.0.V07/1		30x30x4080 мм
---	---------------------------	---	---------------

						2017			
						Благоустройство внутридворовой территории по адресу: Россия, Краснодарский край, Горячий Ключ, ул. Ленина 213			
Изм.	Кол. уч.	Лист	№ док	Подп	Дата				
ГИП						Благоустройство внутридворовой территории	Стадия	Лист	Листов
Разработал		Федосин В.Л.					П	10	
						Малые архитектурные формы.			