



Заказчик: Некоммерческая организация
«Товарищество собственников жилья «Квартал»

ДИЗАЙН-ПРОЕКТ

*благоустройство внутридомовой территории
в г. Горячий Ключ, ул. Ленина 215.*

ГИП

Генеральный директор

2017

Согласовано

Взам. инв.№

Подпись и дата

Инв.№ подл.

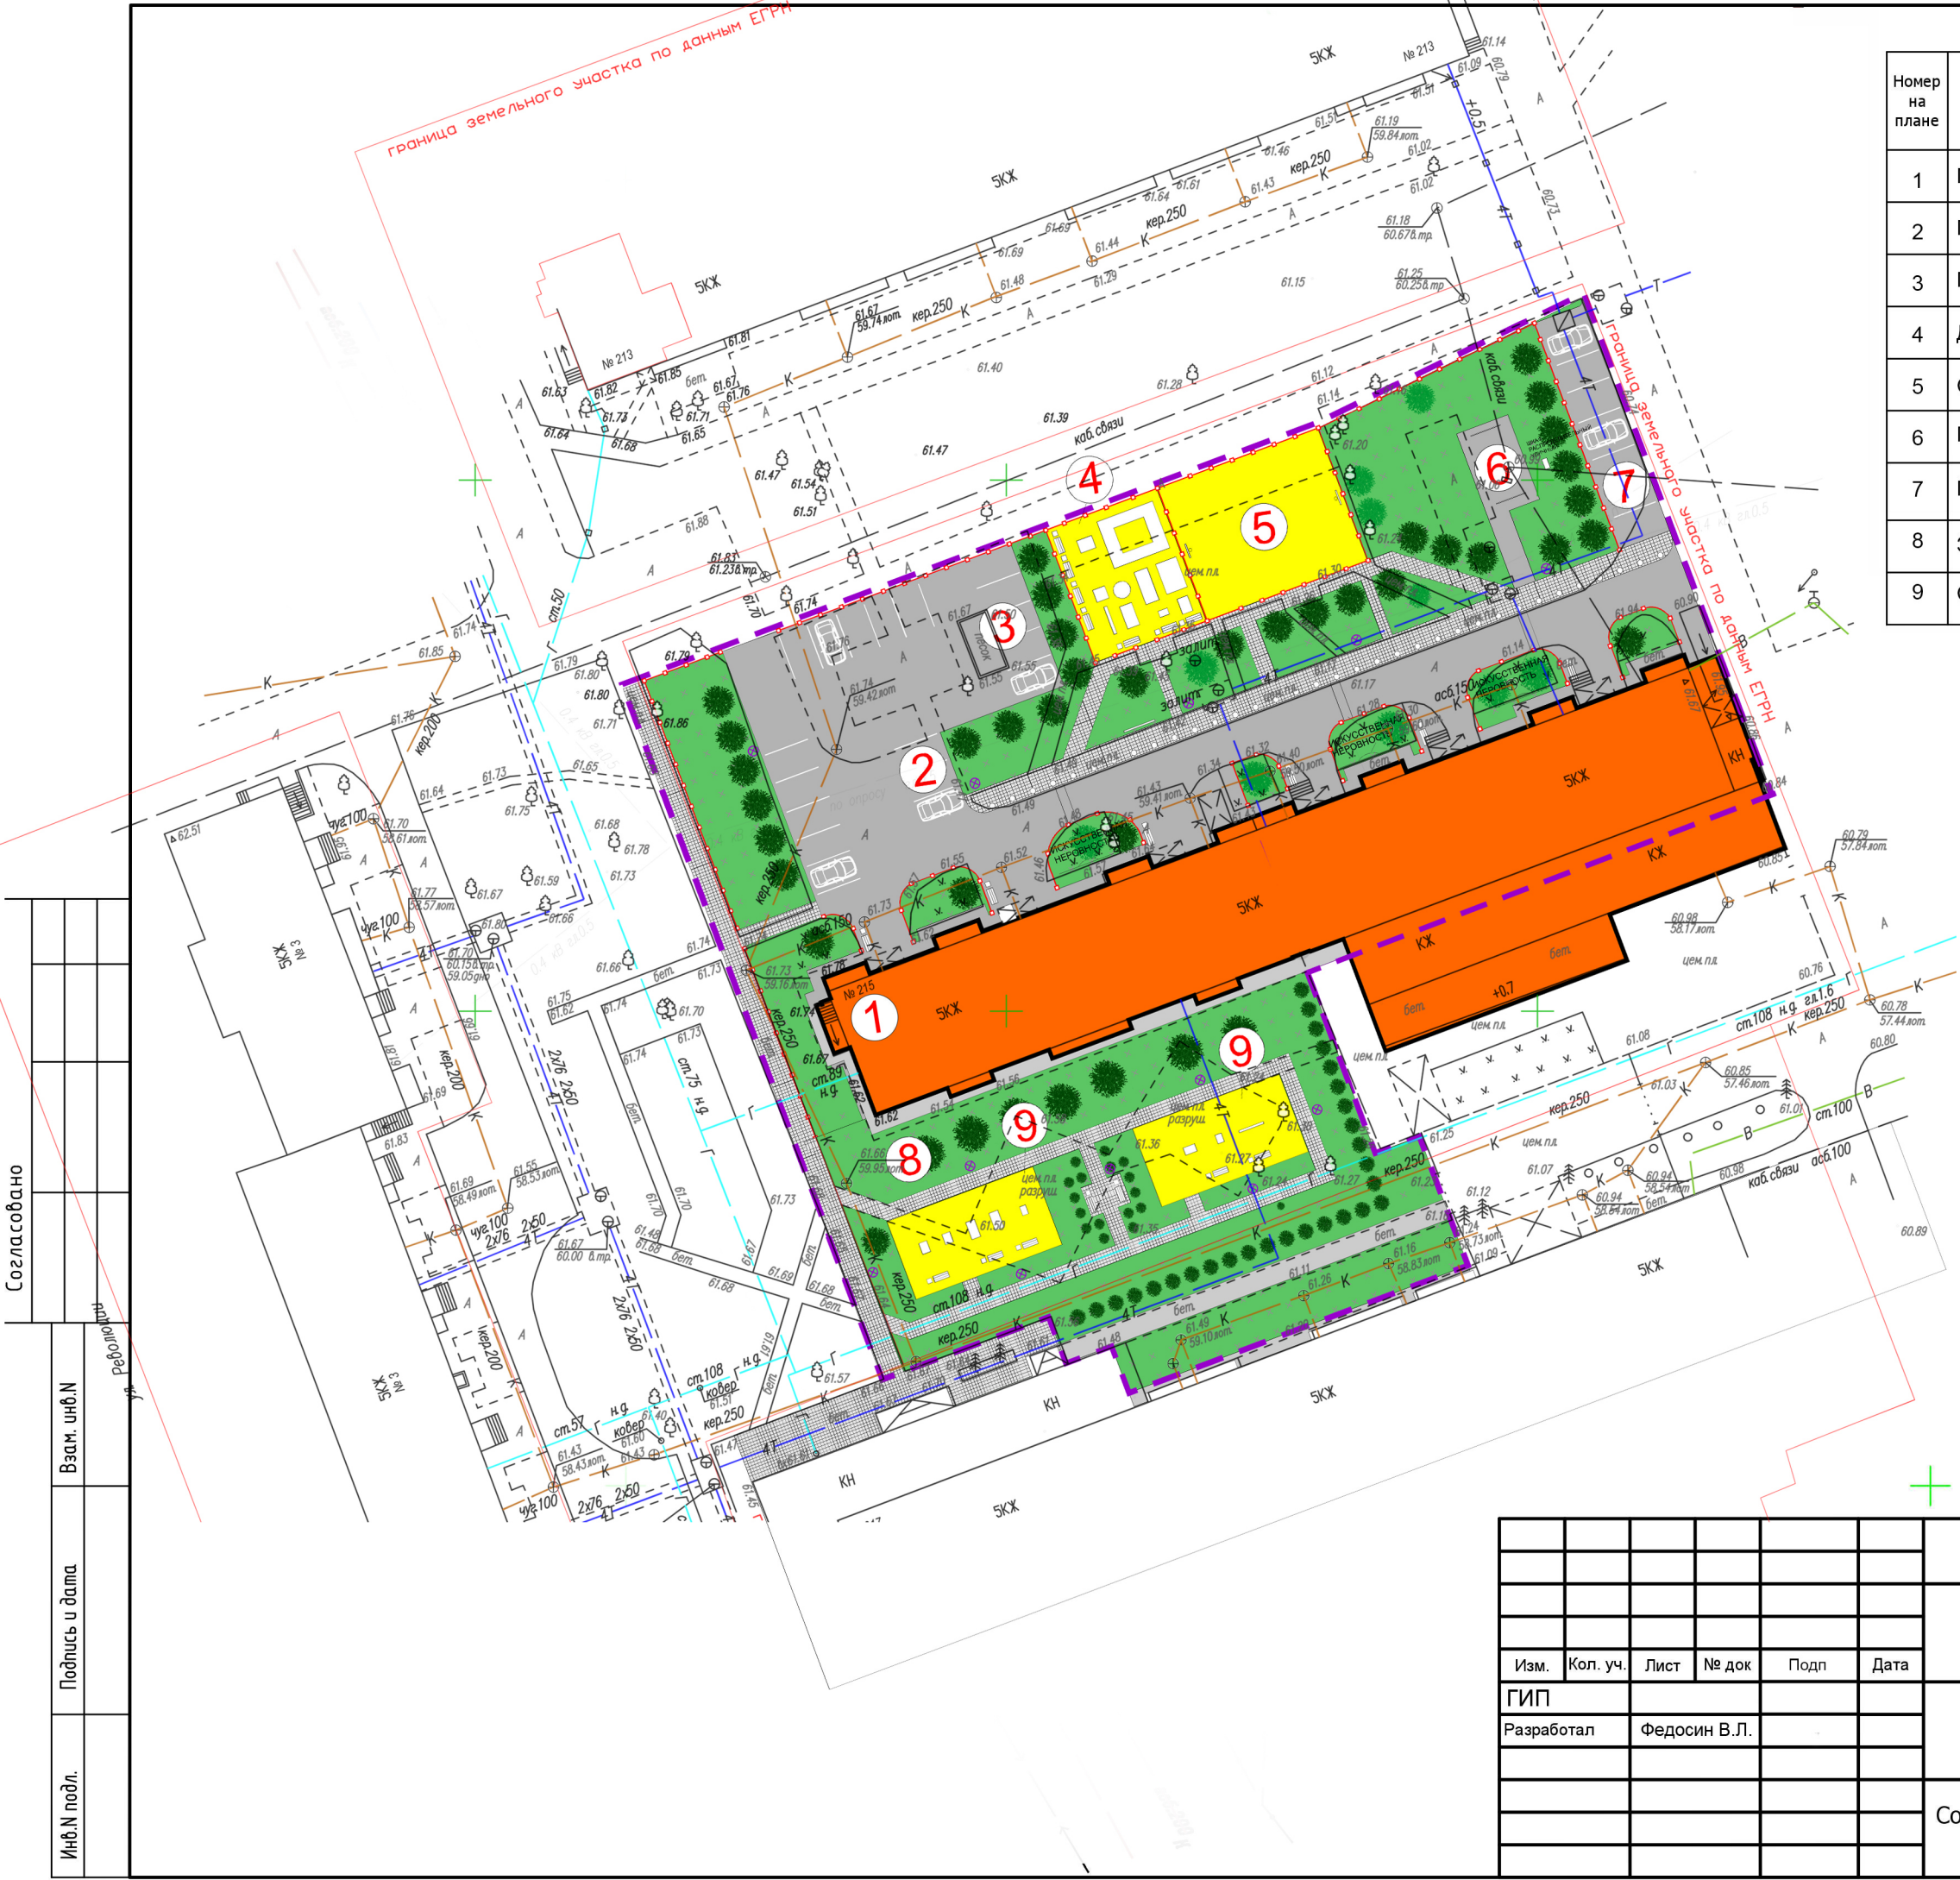


						2017			
						Благоустройство внутридворовой территории по адресу: Россия, Краснодарский край, Горячий Ключ, ул. Ленина 215			
Изм.	Кол. уч.	Лист	№ док	Подп	Дата	Благоустройство внутридворовой территории	Стадия	Лист	Листов
ГИП							П	4	
Разработал	Федосин В.Л.					Существующий вид двора №1 (фото).			



Согласовано					
Взам. инб.Н					
Подпись и дата					
Инб.Н подл.					

						2017			
						Благоустройство внутридворовой территории по адресу: Россия, Краснодарский край, Горячий Ключ, ул. Ленина 215			
Изм.	Кол. уч.	Лист	№ док	Подп	Дата	Благоустройство внутридворовой территории	Стадия	Лист	Листов
ГИП							П	5	
Разработал		Федосин В.Л.				Существующий вид двора №1 (фото).	 www.pkb-vektor.ru		



Экспликация зданий и сооружений

Номер на плане	Наименование	Примечание
1	Многоквартирный жилой дом № 215 по ул. Ленина	сущ.
2	Площадка для стоянки машин	сущ.
3	Площадка для стоянки машин	проект.
4	Детская площадка	проект.
5	Спортивная площадка для игр	проект.
6	Площадка для сушки белья	сущ.
7	Площадка для стоянки машин	проект.
8	Зона озеленения	проект.
9	Спортивная площадка для воркаута	проект.

УСЛОВНЫЕ ОБОЗНАЧЕНИЯ

	Проектируемое ограждение h=1,0 м
	Проектируемое ограждение h=1,0 м
	Проектируемое ограждение h=1,0 м
	Проектируемое ограждение h=1,68 м
	Условная граница благоустройства
	Существующие здания и сооружения
	Озеленение
	Асфальто-бетонное покрытие
	Детская площадка
	Спортивная плоадка для игр
	Спортивная плоадка для воркаута
	Покрытие тротуарной плиткой

Согласовано

	Рекомендуется
Взам. инв.№	
Подпись и дата	
Инв.№ подл.	

						2017			
						Благоустройство внутридворовой территории по адресу: Россия, Краснодарский край, Горячий Ключ, ул. Ленина 215			
Изм.	Кол. уч.	Лист	№ док	Подп	Дата	Благоустройство внутридворовой территории	Стадия	Лист	Листов
ГИП							П	6	
Разработал		Федосин В.Л.							
						Современное использование территории. М 1:500			



1. Возможна замена малых архитектурных форм на аналогичные других производителей.

Ведомость малых архитектурных форм

Поз.	Обозначение	Наименование	Кол.	Примечание
1	ООО «ДонМАФ» г. Ростов-на-дону (www.donmaf.ru)	Детский игровой комплекс «Джунгли городок»	1	
2		Домик-автобус	1	
3		Щит баскетбольный	2	
4		Спираль вертикальная	1	
5		Шведская стенка «Уголок 3»	1	
6		Балансир «Солнышко»	1	
7		Качели	1	
8		Карусель «Навигатор»	1	
9		Машинка с горкой	1	
10		Песочница с упором	1	
11		Спортивный комплекс «Комби 11»	1	
12	ООО «ДетямЮга» г. Краснодар (www.детямюга.рф)	Скамья уличная СК-9	18	
13		Урна 2 уличная (круглая)	18	
14		Стойка для сушки белья	2	
15	ООО «Кубань-Лидер» г. Краснодар (www.kuban-lider.ru)	Столбик парковочный	36	
16		Навес из металлопрофиля над приемком цоколя	1	
17		Доска объявлений	1	
18		Фонарь уличного освещения	5	
19	ООО «Палисад» г. Краснодар (www.palisad-td.ru)	Стальной забор PRO из профильных труб h=1.0		
20		Ограждение металлическое 2D, h=1.03		
21		Забор с сеткой 3D Sport h=3.0		
22		Металлическое ограждение h=0.6		
23	ООО «СтальПродукт» г. Москва (www.stal-produkt.ru)	Тренажер СП-01УТ	1	
24		Тренажер СП-02УТ	1	
25		Тренажер СП-03УТ	1	
26		Тренажер СП-04УТ	1	
27		Тренажер СП-05УТ	1	
28		Тренажер СП-06УТ	1	
29		Тренажер СП-07УТ	1	
30		Турник уличный трехуровневый СП-03Т	1	
31	ООО «АрхиМет» г. Москва (www.archimetal.ru)	Фонарь 2.Ц13.1.0.V07/1	7	

Экспликация зданий и сооружений

Номер на плане	Наименование	Примечание
1	Многоквартирный жилой дом № 215 по ул. Ленина	сущ.
2	Площадка для стоянки машин	сущ.
3	Площадка для стоянки машин	проект.
4	Детская площадка	проект.
5	Спортивная площадка для игр	проект.
6	Площадка для сушки белья	сущ.
7	Площадка для стоянки машин	проект.
8	Зона озеленения	проект.
9	Спортивная площадка для воркаута	проект.

УСЛОВНЫЕ ОБОЗНАЧЕНИЯ

	Проектируемое ограждение h=1,0 м
	Проектируемое ограждение h=1,0 м
	Проектируемое ограждение h=1,0 м
	Проектируемое ограждение h=1,68 м
	Условная граница благоустройства
	Существующие здания и сооружения
	Озеленение
	Асфальто-бетонное покрытие
	Детская площадка
	Спортивная плоадка для игр
	Спортивная плоадка для воркаута
	Покрытие тротуарной плиткой

						2017			
						Благоустройство внутридворовой территории по адресу: Россия, Краснодарский край, Горячий Ключ, ул. Ленина 215			
Изм.	Кол. уч.	Лист	№ док	Подп	Дата	Благоустройство внутридворовой территории	Стадия	Лист	Листов
ГИП							п	7	
Разработал		Федосин В.Л.							
						Схема расположения малых архитектурных форм. М 1:500	 www.pkb-vektor.ru		

Согласовано

Взам. инб.Н

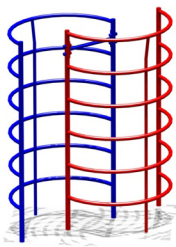
Подпись и дата

Инб.Н подл.



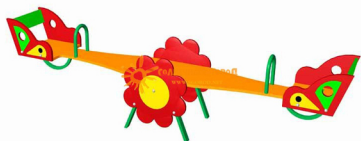
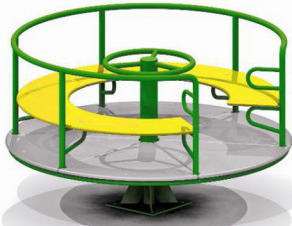
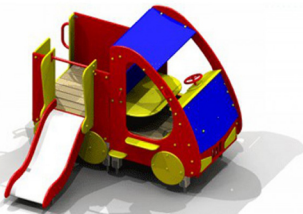
						2017			
						Благоустройство внутридворовой территории по адресу: Россия, Краснодарский край, Горячий Ключ, ул. Ленина 215			
Изм.	Кол. уч.	Лист	№ док	Подп	Дата	Благоустройство внутридворовой территории	Стадия	Лист	Листов
ГИП							П	8	
Разработал		Федосин В.Л.							
						Общий вид двора (визуализация).			

Малые архитектурные формы из каталога ООО «ДонМАФ» г. Ростов-на-дону
(www.donmaf.ru)

№	Наименование	Изображение	Габаритные размеры, м
1	Детский игровой комплекс «Джунгли городок»		4630x5500x3020
2	Домик-автобус		3220x1300x1800
3	Щит баскетбольный		1200x100x2500
4	Спираль вертикальная		1030x1490x1830
5	Шведская стенка «Уголок 3»		905x600x810

						2017			
						Благоустройство внутридворовой территории по адресу: Россия, Краснодарский край, Горячий Ключ, ул. Ленина 215			
Изм.	Кол. уч.	Лист	№ док	Подп	Дата				
ГИП						Благоустройство внутридворовой территории	Стадия	Лист	Листов
Разработал		Федосин В.Л.					П	9	
						Малые архитектурные формы.			

Малые архитектурные формы из каталога ООО «ДонМАФ» г. Ростов-на-дону
(www.donmaf.ru)

№	Наименование	Изображение	Габаритные размеры, м
6	Балансир «Солнышко»		2700x300x700
7	Качели		1500x1200x2500
8	Карусель «Навигатор»		1660x1660x800
9	Машинка с горкой		2220x1220x1790
10	Песочница с упорами		1200x1200x520

						2017			
						Благоустройство внутридворовой территории по адресу: Россия, Краснодарский край, Горячий Ключ, ул. Ленина 215			
Изм.	Кол. уч.	Лист	№ док	Подп	Дата				
ГИП						Благоустройство внутридворовой территории	Стадия	Лист	Листов
Разработал		Федосин В.Л.					П	10	
						Малые архитектурные формы.			

Малые архитектурные формы из каталога ООО «ДонМАФ» г. Ростов-на-дону
(www.donmaf.ru)

№	Наименование	Изображение	Габаритные размеры, м
11	Спортивный комплекс «Комби 11»		3000x2000x1350

Малые архитектурные формы ООО "Палисад" г. Краснодар

№	Наименование	Изображение	Габаритные размеры, м
12	Скамья уличная СК 9		
13	Урна 2 уличная (круглая)		605x365x285

Малые архитектурные формы ООО "Кубань Лидер" г. Краснодар

14	Столбик парковочный		76x750
----	---------------------	---	--------

						2017			
						Благоустройство внутридворовой территории по адресу: Россия, Краснодарский край, Горячий Ключ, ул. Ленина 215			
Изм.	Кол. уч.	Лист	№ док	Подп	Дата				
ГИП						Благоустройство внутридворовой территории	Стадия	Лист	Листов
Разработал		Федосин В.Л.					П	11	
						Малые архитектурные формы.			

Малые архитектурные формы из каталога ООО «СтальПродукт» г. Москва
(www.stal-produkt.ru)

№	Наименование	Изображение	Габаритные размеры, м
15	Тренажер СП-01УТ		1120x800x1855
16	Тренажер СП-02УТ		1070x800x1810
17	Тренажер СП-03УТ		1750x910x1700
18	Тренажер СП-04УТ		1950x910x1305
19	Тренажер СП-05УТ		905x600x810

						2017		
						Благоустройство внутридворовой территории по адресу: Россия, Краснодарский край, Горячий Ключ, ул. Ленина 215		
Изм.	Кол. уч.	Лист	№ док	Подп	Дата			
ГИП						Благоустройство внутридворовой территории	Стадия	Лист
Разработал		Федосин В.Л.					П	12
						Малые архитектурные формы.	 www.pkb-vektor.ru	

№	Наименование	Изображение	Габаритные размеры, м
20	Тренажер СП-06УТ		750x1150x1300
21	Тренажер СП-07УТ		900x650x1150
22	Турник уличный трехуровневый СП-03Т		2500 (2010) (1510)x3450
Малые архитектурные формы из каталога ООО «Российские светодиоды» г. Краснодар (www.rossvetodiod.com)			
23	Светодиодный светильник Faros FP 150		496x153x800

						2017			
						Благоустройство внутридворовой территории по адресу: Россия, Краснодарский край, Горячий Ключ, ул. Ленина 215			
Изм.	Кол. уч.	Лист	№ док	Подп	Дата				
ГИП						Благоустройство внутридворовой территории	Стадия	Лист	Листов
Разработал		Федосин В.Л.					П	13	
						Малые архитектурные формы.			

Малые архитектурные формы из каталога ООО «Палисад» г. Краснодар
(www.palisad-td.ru)

№	Наименование	Изображение	Габаритные размеры, м
24	Стальной забор PRO из профильных труб h=1.0		2000x1000
25	Ограждение металлическое 2D h=1.03		2500/3000x1030
26	Заборы с сеткой 3D Sport h=3.0		2500x3000
27	Металлическое ограждение h=0.6		1000x600
28	Фонарь 2.Ц13.1.0.V07/1		30x30x4080

						2017			
						Благоустройство внутридворовой территории по адресу: Россия, Краснодарский край, Горячий Ключ, ул. Ленина 215			
Изм.	Кол. уч.	Лист	№ док	Подп	Дата				
ГИП						Благоустройство внутридворовой территории	Стадия	Лист	Листов
Разработал		Федосин В.Л.					П	14	
						Малые архитектурные формы.	 www.pkb-vektor.ru		